


# Инженерно-геологический разрез

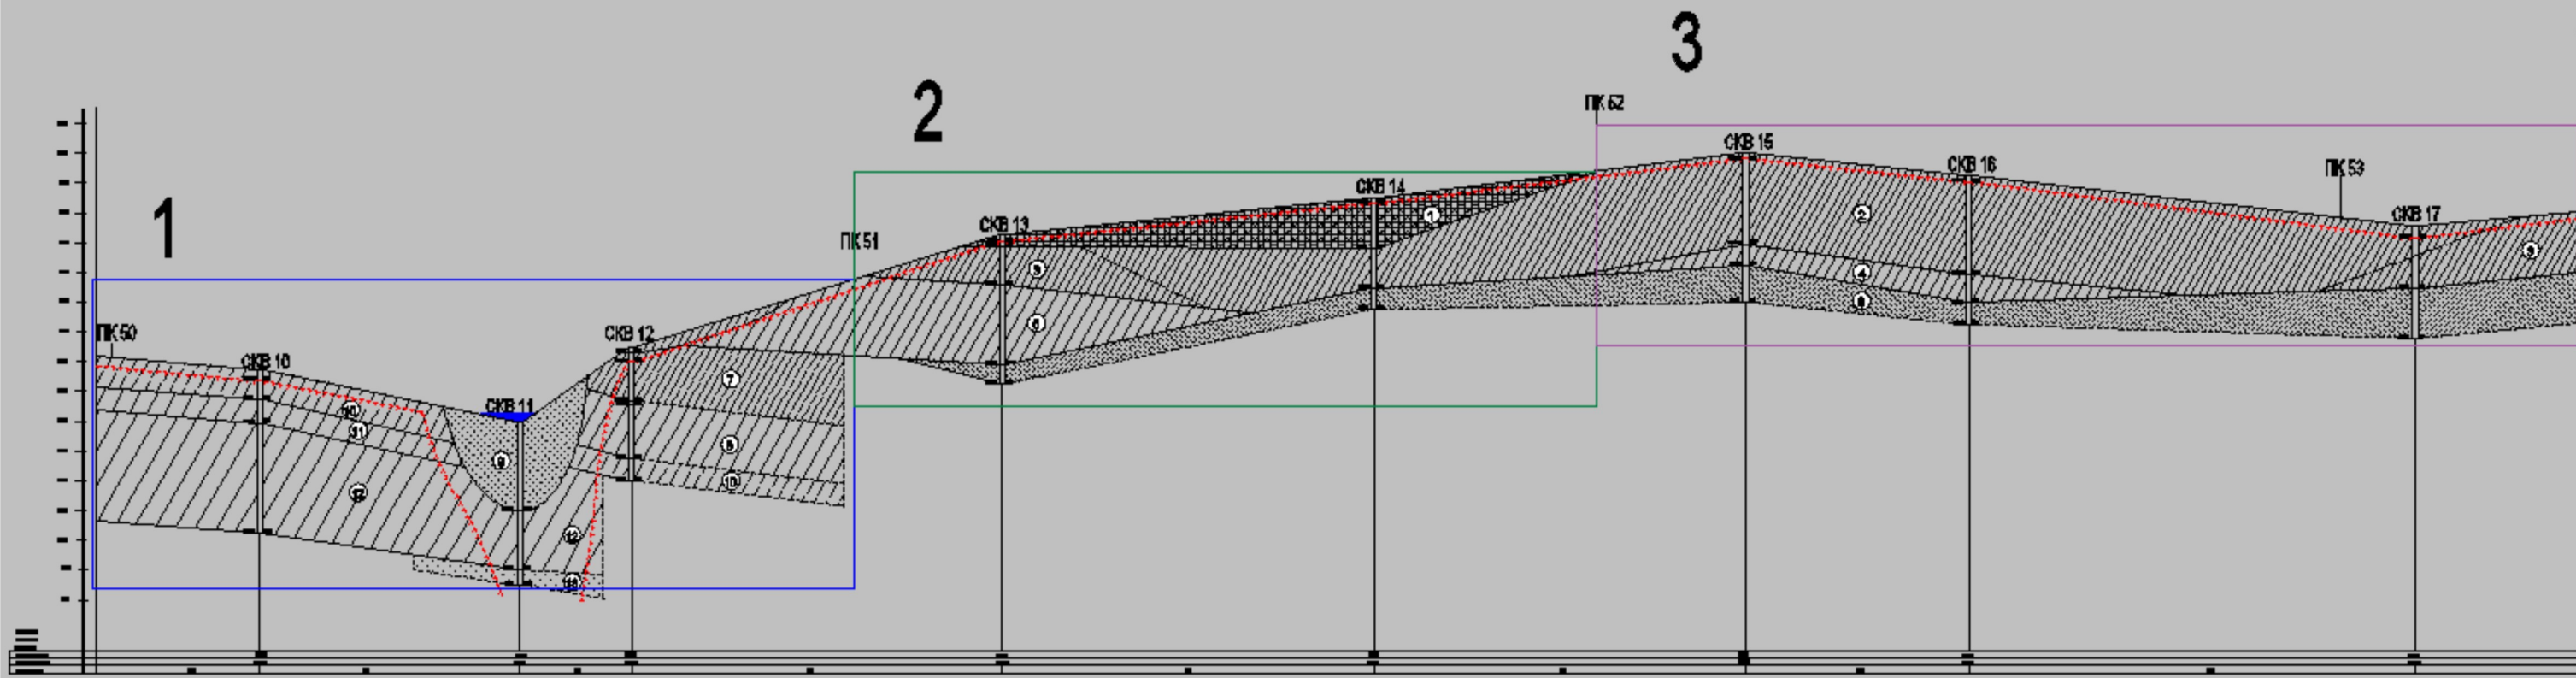

Прил. 1. Инженерно-геологический разрез участка.

### Условные обозначения

<b>Современные отложения</b>	<b>Геологическая скважина</b>
торф	Скважина
песок среднезернистый	11,30   3,80    справа-глубина подошвы слоя, м слева-абс.отметка, м
<b>Отложения Казанцевской террасы</b>	
суглинок	
супесь	
песок мелкозернистый	16,20   7,00    справа-глубина скважины, м слева-абс.отметка, м
граница слоя	
①    номер слоя (ИГЭ)	
граница ИГЭ	
<b>1</b> номер участка	
ПК 50    номер пикета	кровля ММП